


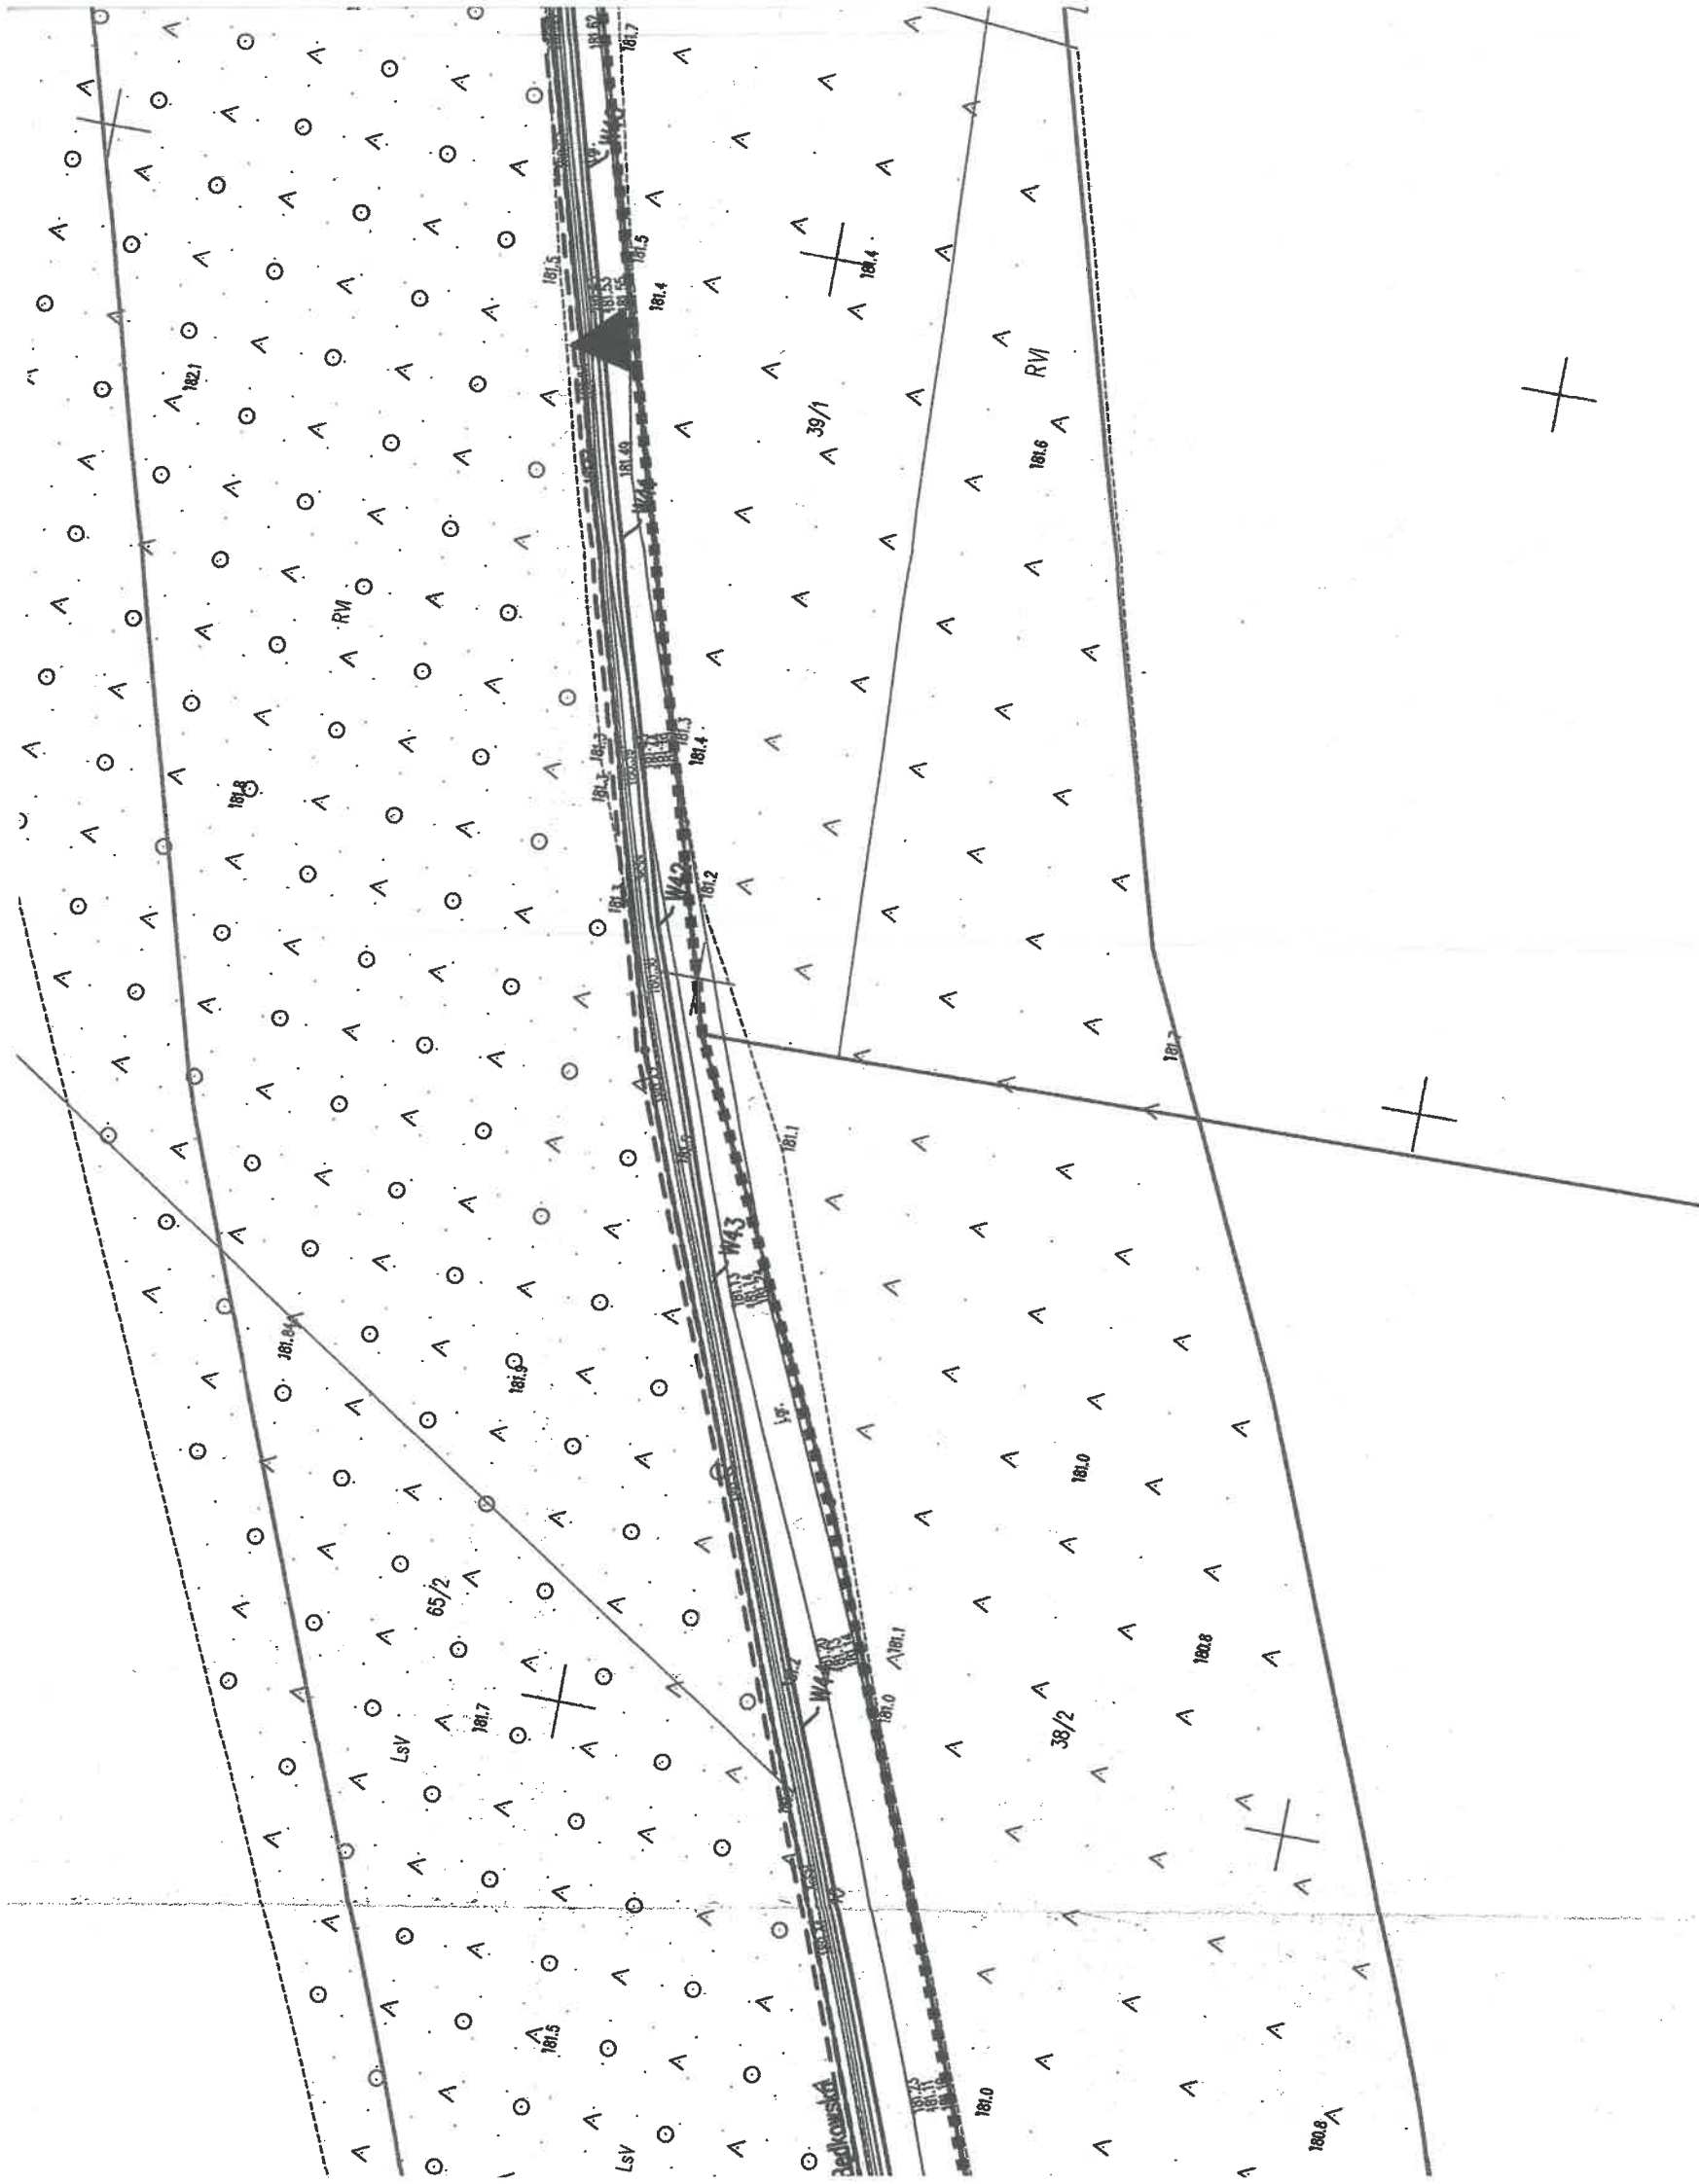


ARKUSZ 1

Załącznik 1

Załącznik do decyzji
o ustaleniu lokalizacji inwestycji
celu publicznego
Skala 1:500

LEGENDA:

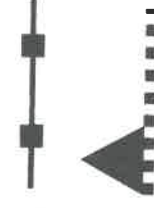

LINIA ROZGRANICZAJĄCA TEREN INWE
POKRYWAJĄCA SIĘ Z GRANICĄ TEREN
OBJĘTEGO WNIOSEM

GRANICA MPZP

Projekt decyzji sporządził:

Piotr Pich

posiada kwalifikację do wykonywania zawodu urbanisty
na terytorium RP uzyskaną na podstawie ustawy z dnia
15 grudnia 2000 r. o samorządach zawodowych architektów, inżynierów budowlanych i landscape architects

