
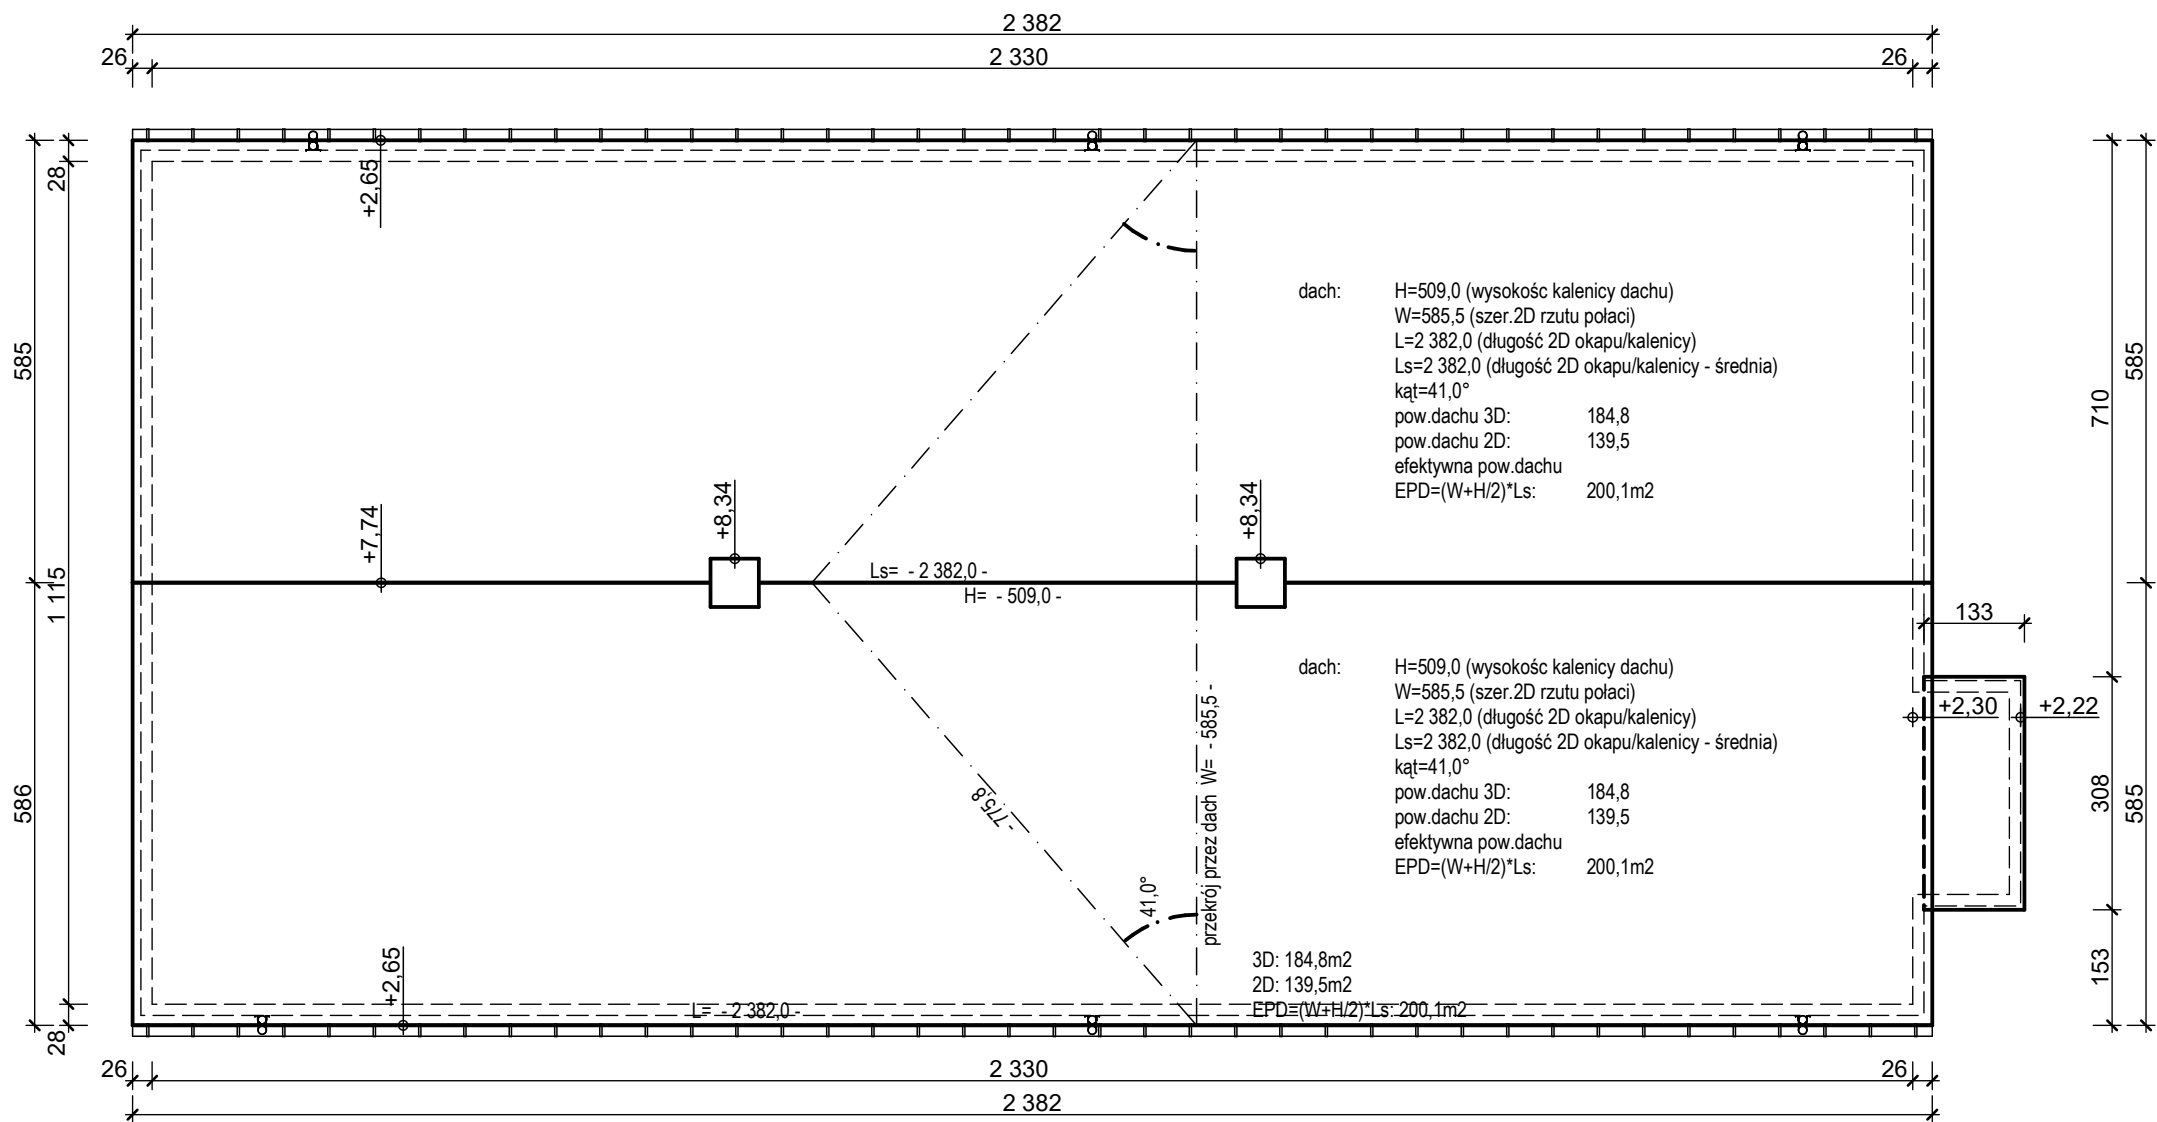

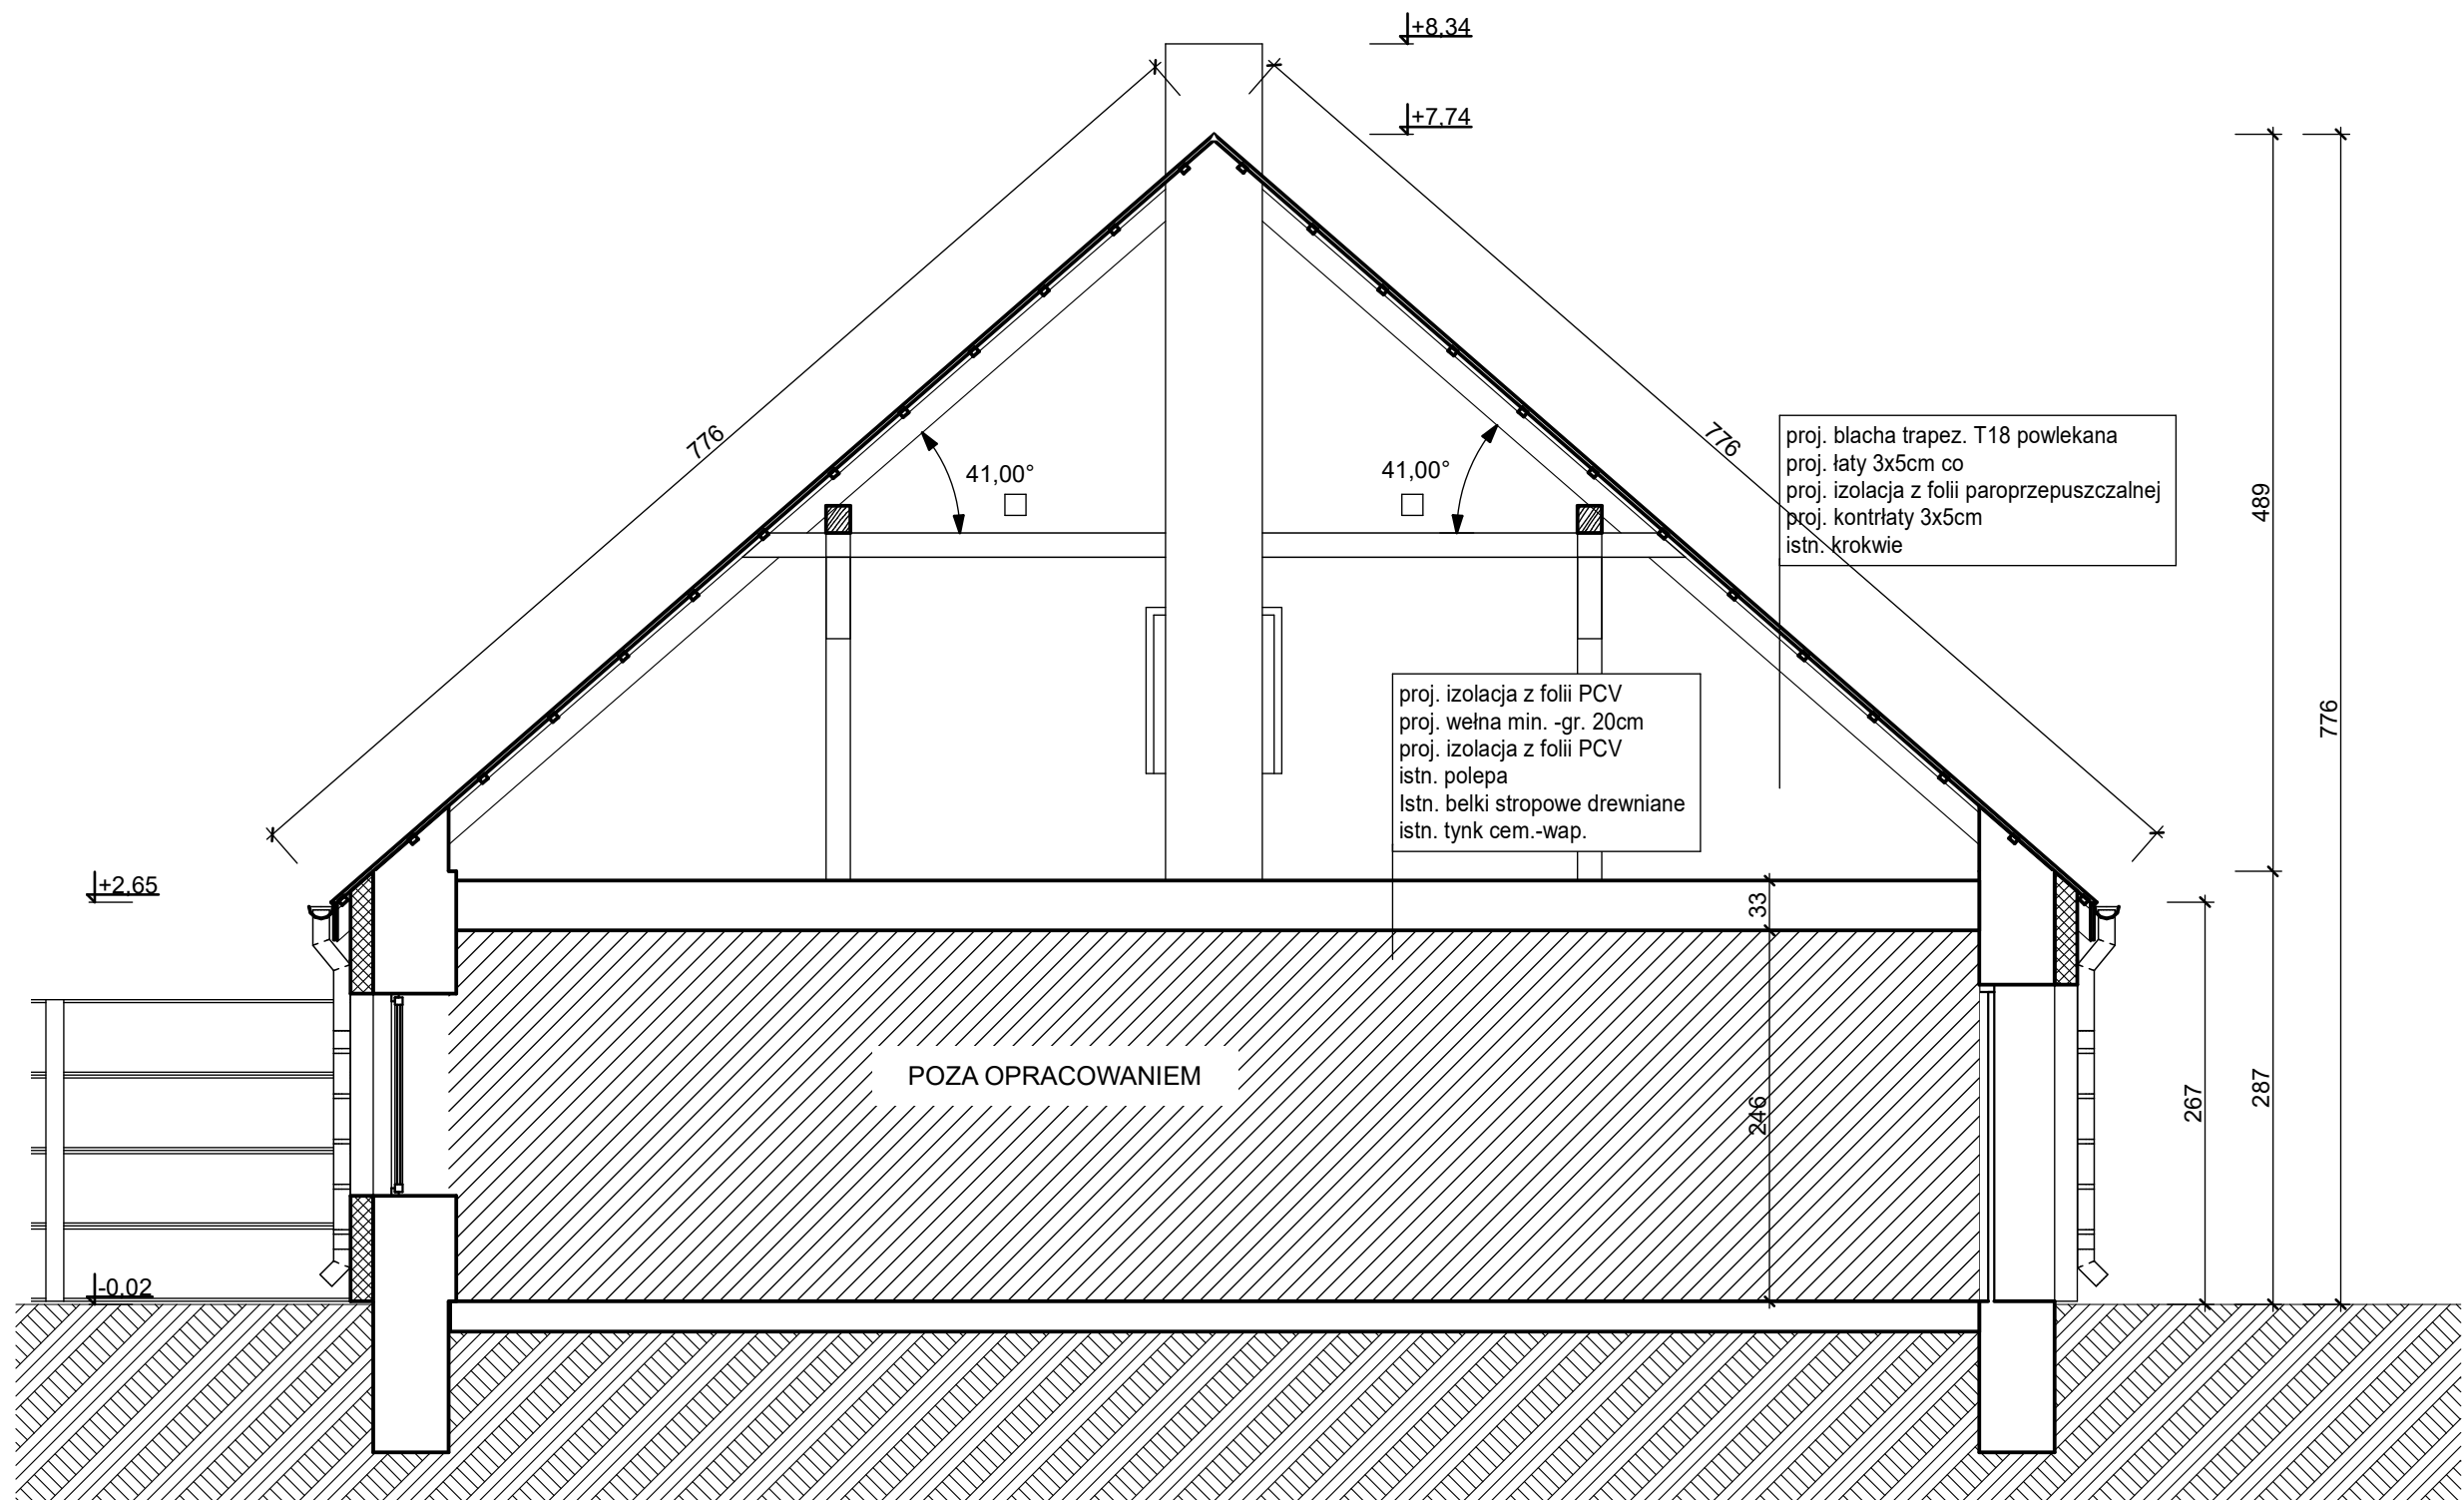



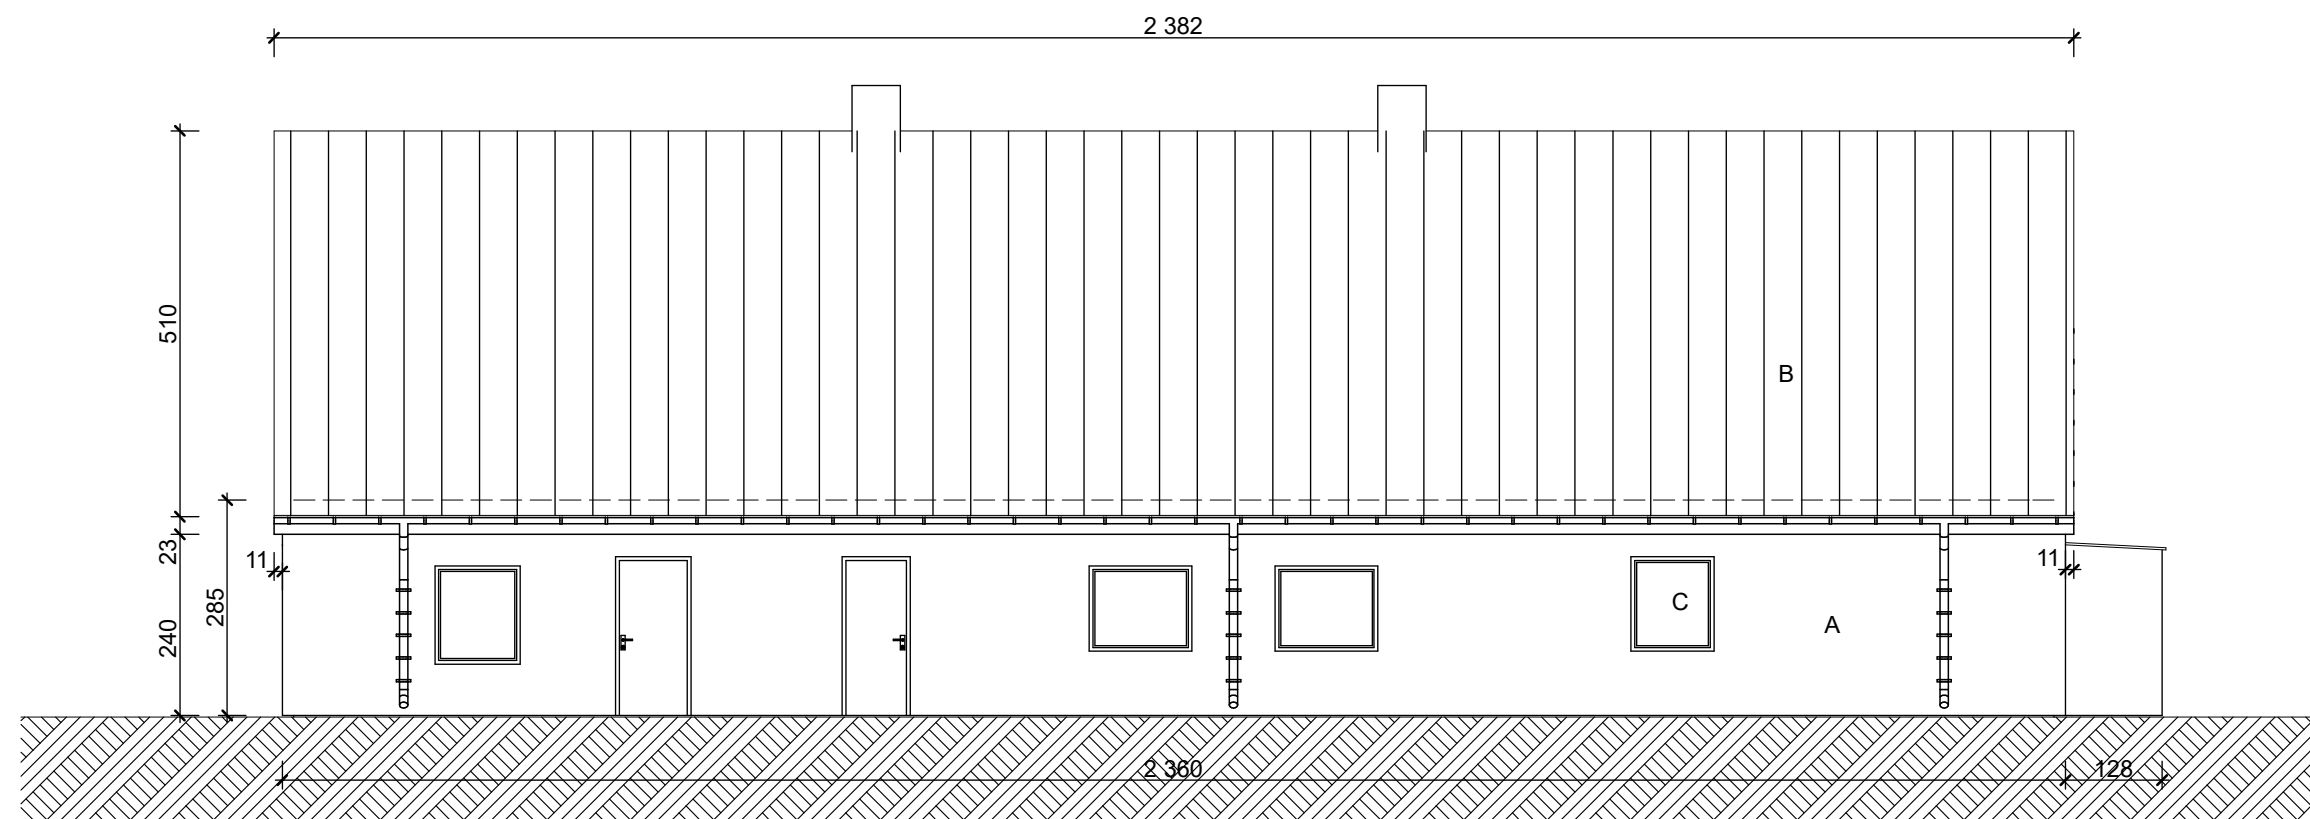
|                   |  |         |   |  |             |
|-------------------|--|---------|---|--|-------------|
| Projekt:          | inż. Andrzej Rogowski<br>GP.II-8346-256/77         | Podpis: |  | Obiekt:                                    | Data:       |
|                   | mgr inż. Zdzisław Tworek<br>690/87                 |         |   | <b>Projekt przebudowy budynku gminnego</b> | 11.2021     |
|                   |  |         |   | Nazwa:                                     | Nr rys:     |
|                   |  |         |   | <b>Rzut przyziemia</b>                     | <b>B-01</b> |
| Adres inwestycji: | Wolnica Niechmirowska PGR<br>działka nr ewid. 24/1 |         |   | Skala:                                     | 1:100       |




|                   |  |         |   |  |             |
|-------------------|--|---------|---|--|-------------|
| Projekt:          | inż. Andrzej Rogowski<br>GP.II-8346-256/77         | Podpis: |  | Obiekt:                                    | Data:       |
|                   | mgr inż. Zdzisław Tworek<br>690/87                 |         |   | <b>Projekt przebudowy budynku gminnego</b> | 11.2021     |
|                   |  |         |   | Nazwa:                                     | Nr rys:     |
|                   |  |         |   | <b>Rzut połaci dachowej</b>                | <b>B-02</b> |
| Adres inwestycji: | Wolnica Niechmirowska PGR<br>działka nr ewid. 24/1 |         |   | Skala:                                     | 1:100       |



|          |  |         |   |                   |  |         |             |
|----------|--|---------|---|-------------------|--|---------|-------------|
| Projekt: | inż. Andrzej Rogowski<br>GP.II-8346-256/77 | Podpis: |  | Obiekt:           | Projekt przebudowy budynku gminnego                | Data:   | 11.2021     |
|          | mgr inż. Zdzisław Tworek<br>690/87         |         |   | Nazwa:            | <b>Przekrój pionowy A-A</b>                        | Nr rys: | <b>B-03</b> |
|          |  |         |   | Adres inwestycji: | Wolnica Niechmirowska PGR<br>działka nr ewid. 24/1 | Skala:  | 1:50        |




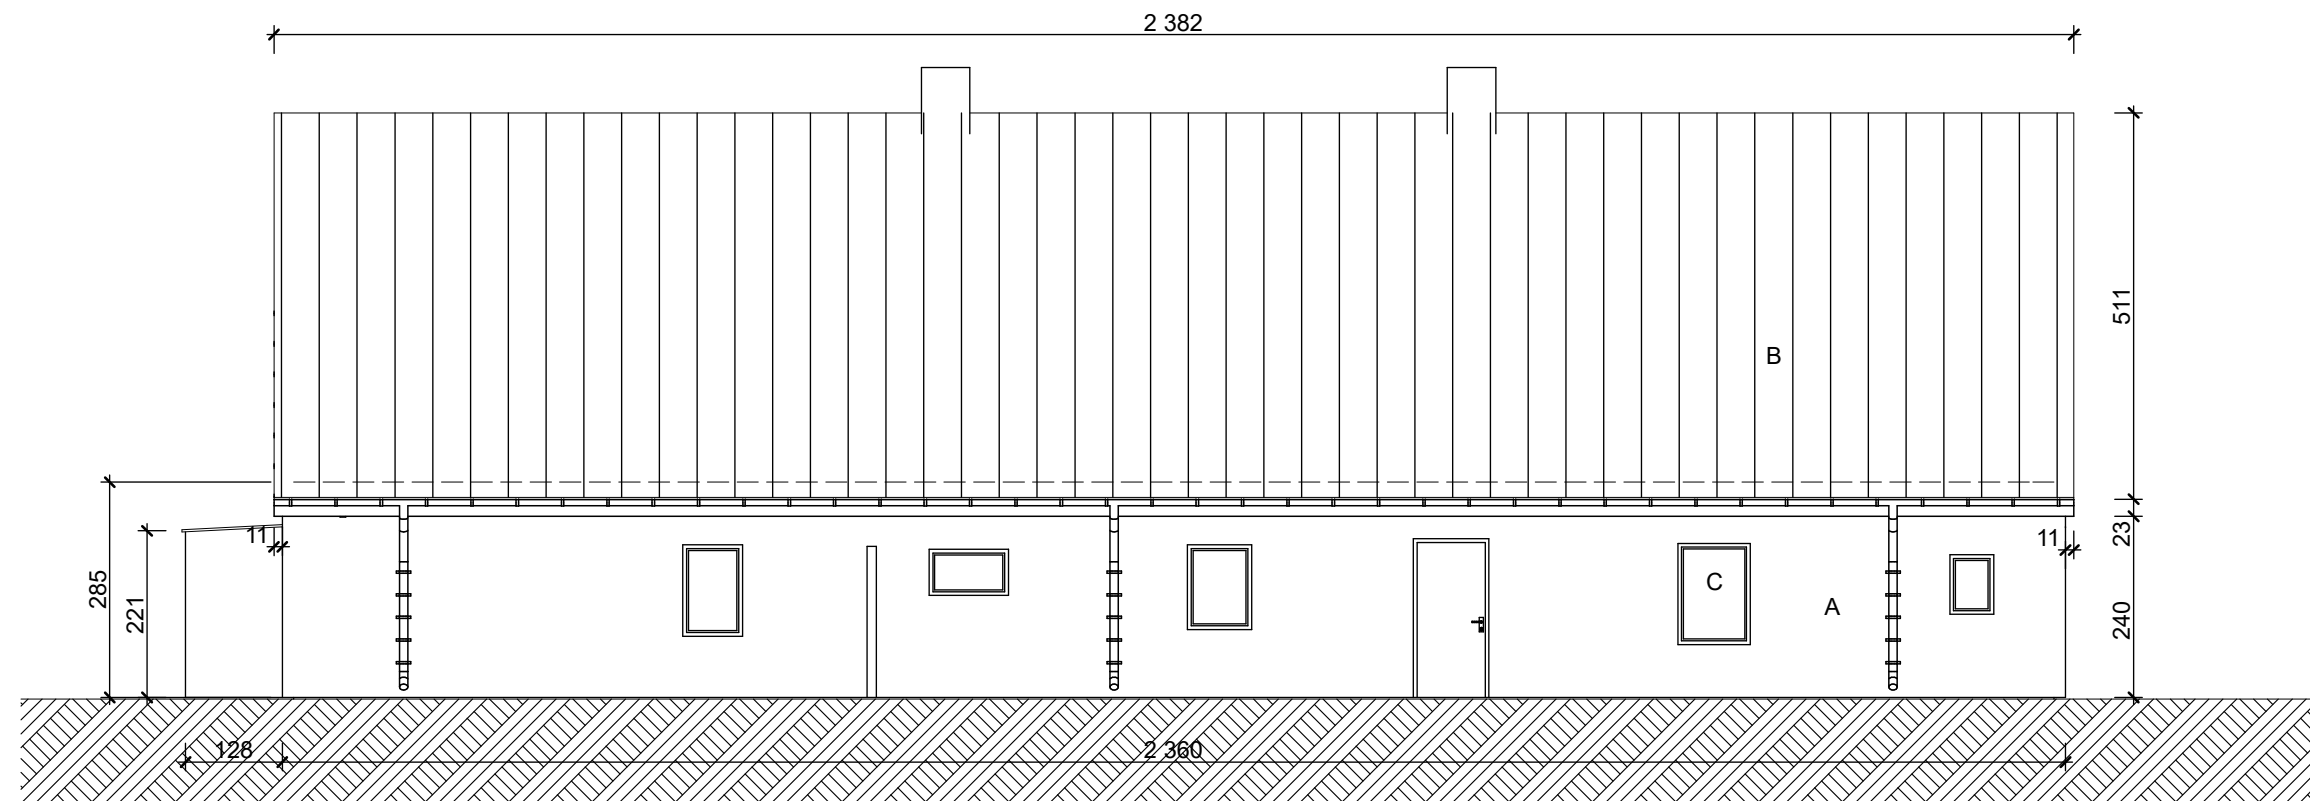
**Elewacja Południowa**

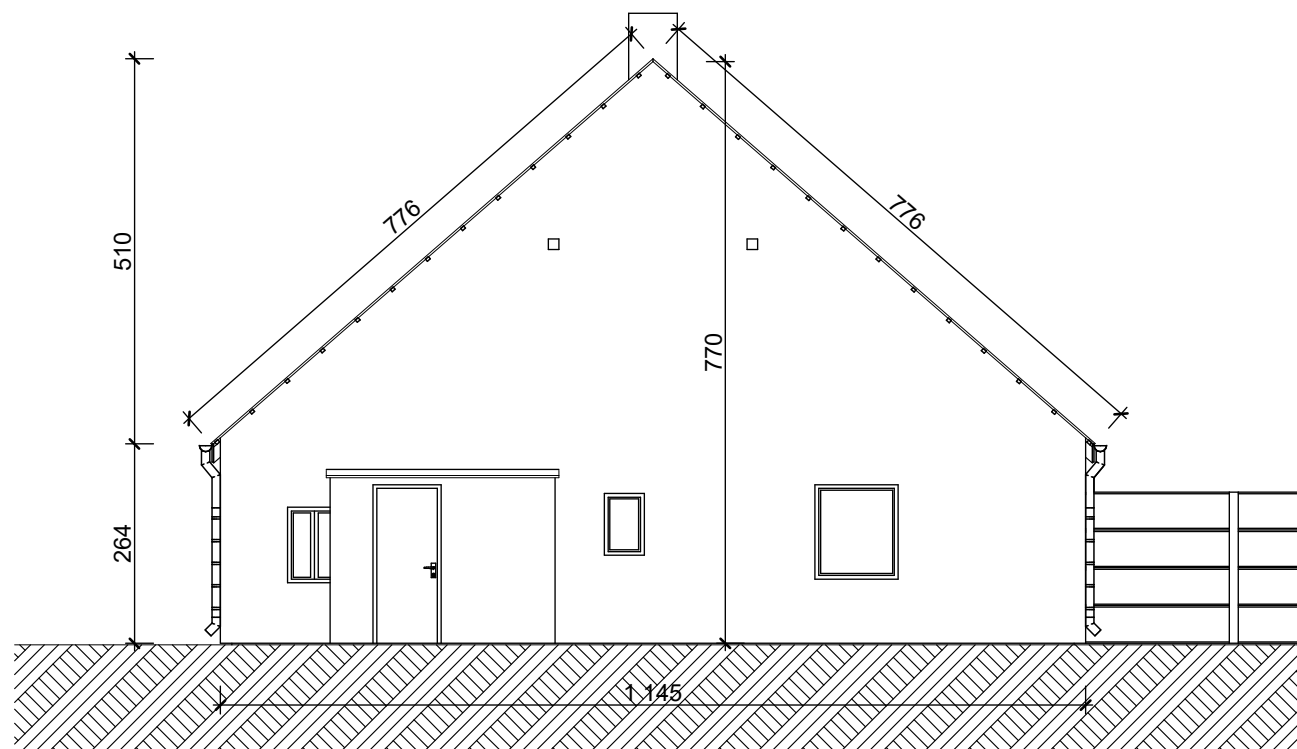


**Elewacja Wschodnia**

| ZESTAWIENIE KOLORYSTYKI BUDYNKU |                  |       |
|---------------------------------|------------------|-------|
| Symbol                          | Faktura          | Kolor |
| A                               | tynk akrylowy    | biały |
| B                               | blacha trapezowa | szara |
| C                               | drewno           | białe |

|          |  |         |   |  |             |
|----------|--|---------|---|--|-------------|
| Projekt: | inż. Andrzej Rogowski<br>GP.II-8346-256/77 | Podpis: |  | Obiekt:  | Data:       |
|          | <b>Projekt przebudowy budynku gminnego</b> |         |   | 11.2021  |             |
|          | Nazwa:                                     |         |   | Nr rys:  |             |
|          |  |         |   | <b>Elewacje</b>                                    | <b>B-04</b> |
|          |  |         |   | Adres inwestycji:                                  | Skala:      |
|          |  |         |   | Wolnica Niechmirowska PGR<br>działka nr ewid. 24/1 | 1:100       |



Elewacja Północna

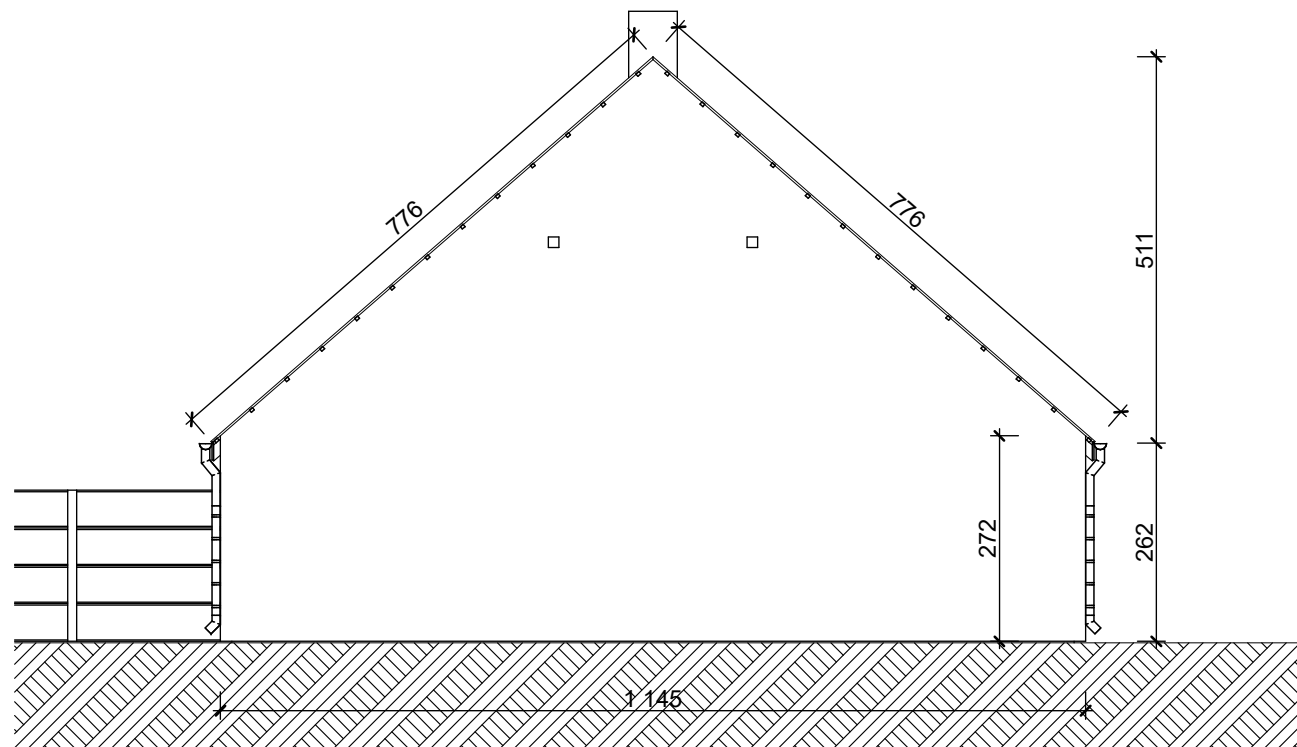

Elewacja Zachodnia

| ZESTAWIENIE KOLORYSTYKI BUDYNKU |                  |       |
|---------------------------------|------------------|-------|
| Symbol                          | Faktura          | Kolor |
| A                               | tynk akrylowy    | biały |
| B                               | blacha trapezowa | szara |
| C                               | drewno           | białe |

|                   |  |         |  |                                     |             |
|-------------------|--|---------|--|-------------------------------------|-------------|
| Projekt:          | inż. Andrzej Rogowski<br>GP.II-8346-256/77         | Podpis: |  | Obiekt:                             | Data:       |
|                   | mgr inż. Zdzisław Tworek<br>690/87                 |         |  | Projekt przebudowy budynku gminnego | 11.2021     |
|                   |  |         |  | Nazwa:                              | Nr rys:     |
|                   |  |         |  | <b>Elewacje</b>                     | <b>B-05</b> |
| Adres inwestycji: | Wolnica Niechmirowska PGR<br>działka nr ewid. 24/1 |         |  | Skala:                              | 1:100       |