
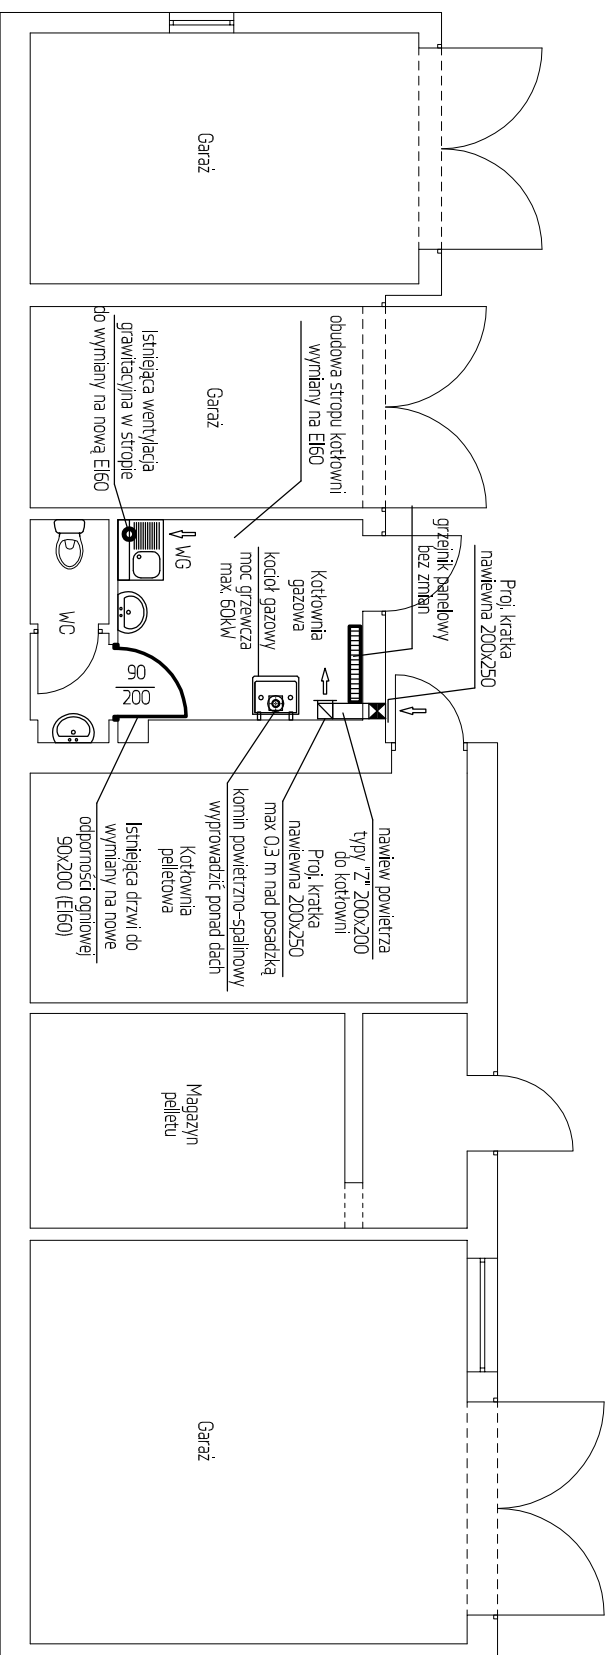


TECHNOLOGIA - RZUT KOTŁOWNI ADAPTACJA POMIESZCZENIA

TECHNOLOGIA - RZUT KOTŁOWNI

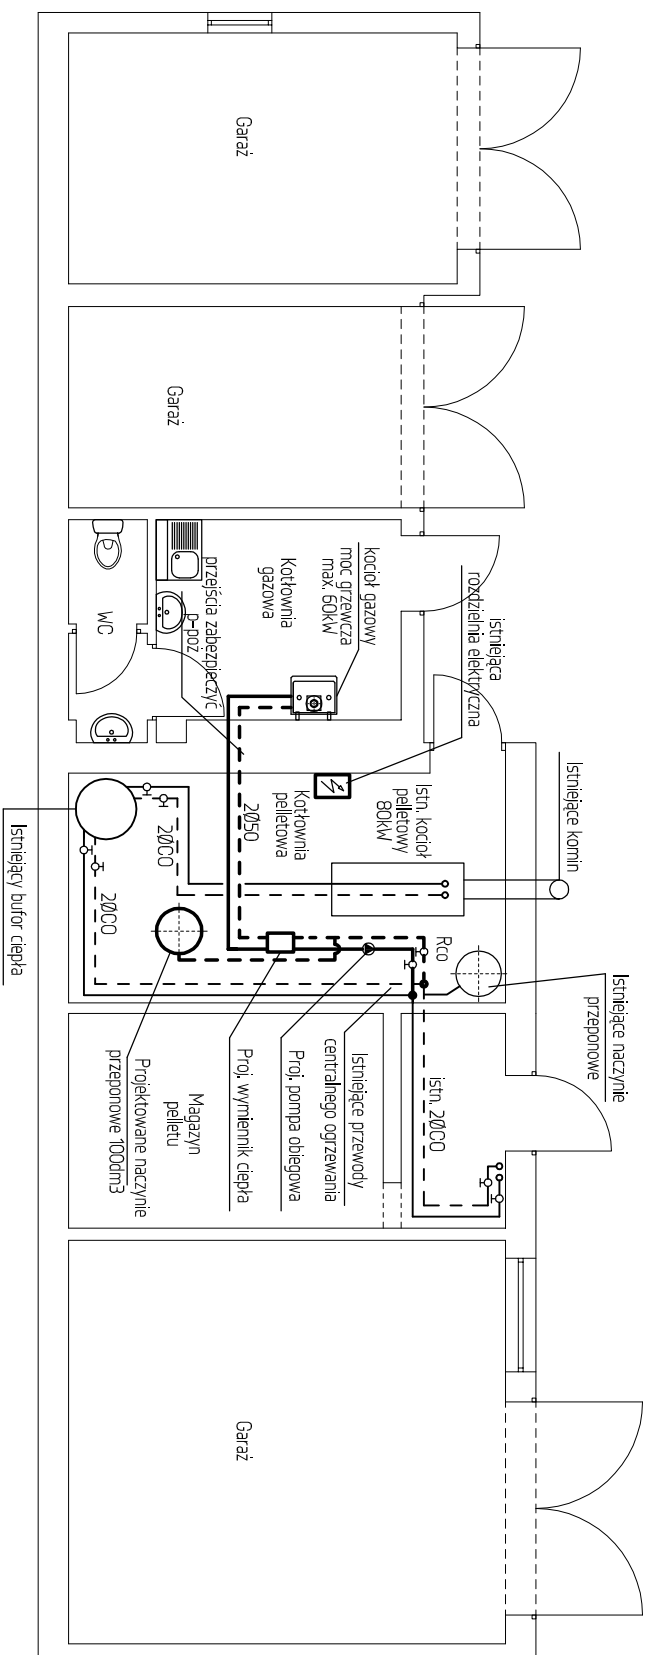

ADAPTACJA POMIESZCZENIA KOTŁOWNI

<p>Temat: Instalacja zbiornikowa gazu płynnego V=4550dm³ wraz z instalacją wewnętrzną dla budynków Gminnego Ośrodka Zdrowia w Burzeninie, ul. Polna 19</p>					
<p>Aadres: Gminny Ośrodek Zdrowia w Burzeninie 98-260 Burzenin, ul. Polna 19, dz. nr 109 obręb Burzenin</p>					
<p>Inwestor: Gmina Burzenin 98-260 Burzenin, ul. Sieradzka 1</p>					
<p>Tytuł rysunku:</p> <h1 style="text-align: center;">TECHNOLOGIA - RZUT KOTŁOWNI ADAPTACJA POMIESZCZENIA KOTŁOWNI</h1>					

<p>Faza: PROJEKT TECHNICZNY</p>		<p>Branża: INSTALACJE SANITARNE</p>	<p>Data: Luty 2023</p>	<p>Skala: 1 : 100</p>	<p>Mk rys.:</p>